



N

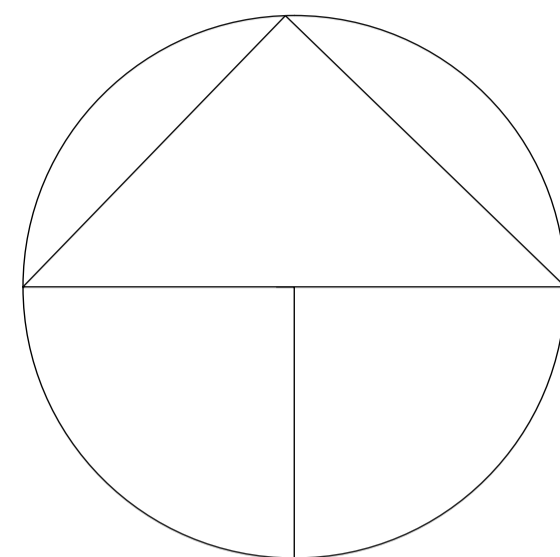

A A


A A

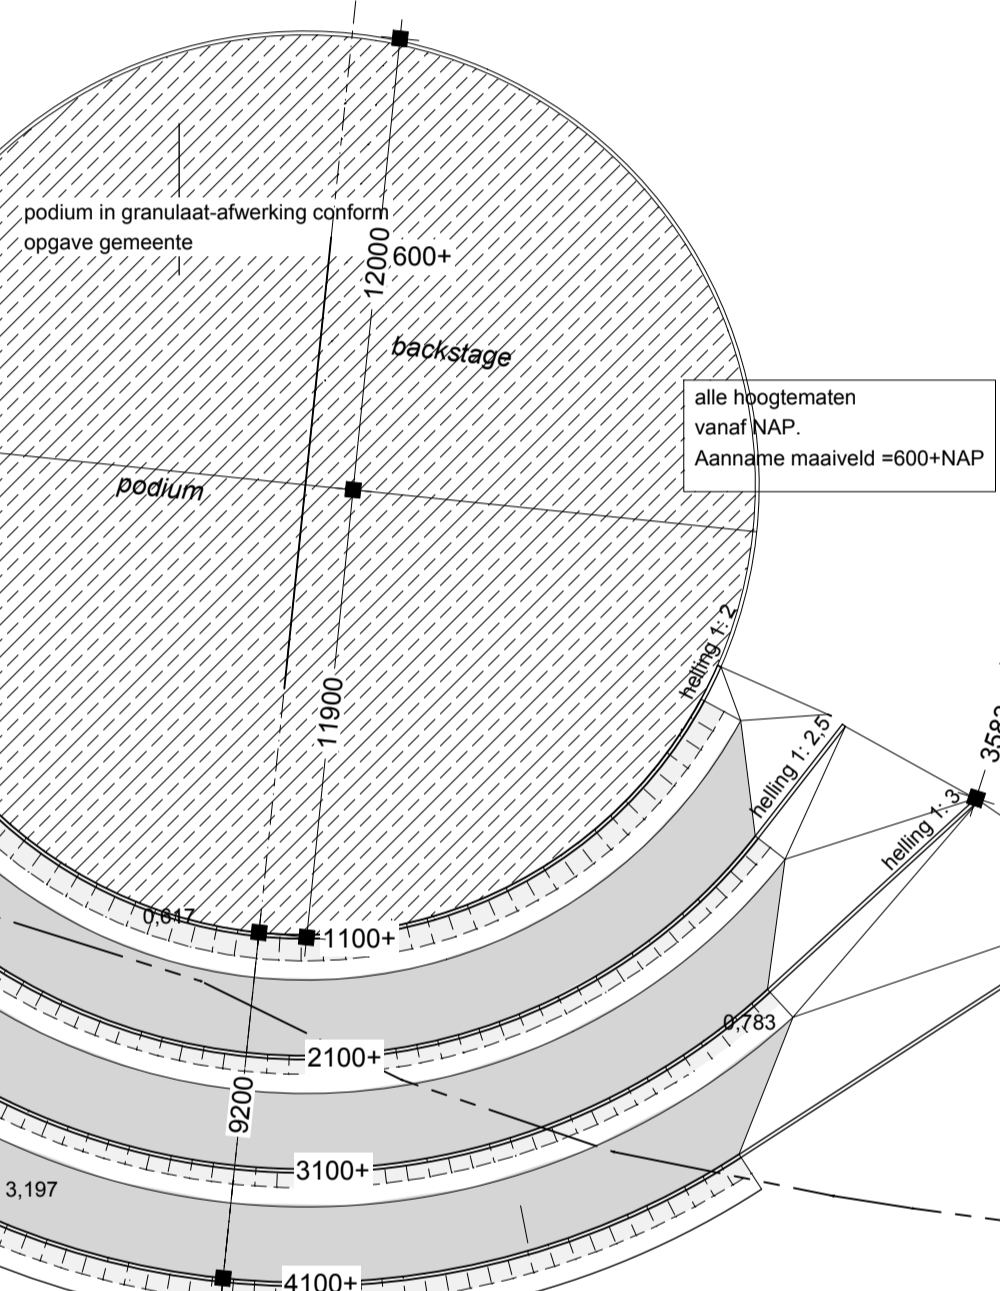

Betonnen keerwanden laten verzinken in gras-helling aan beide zijden tot hellingvoet maaiveld

bep l

begroeiing

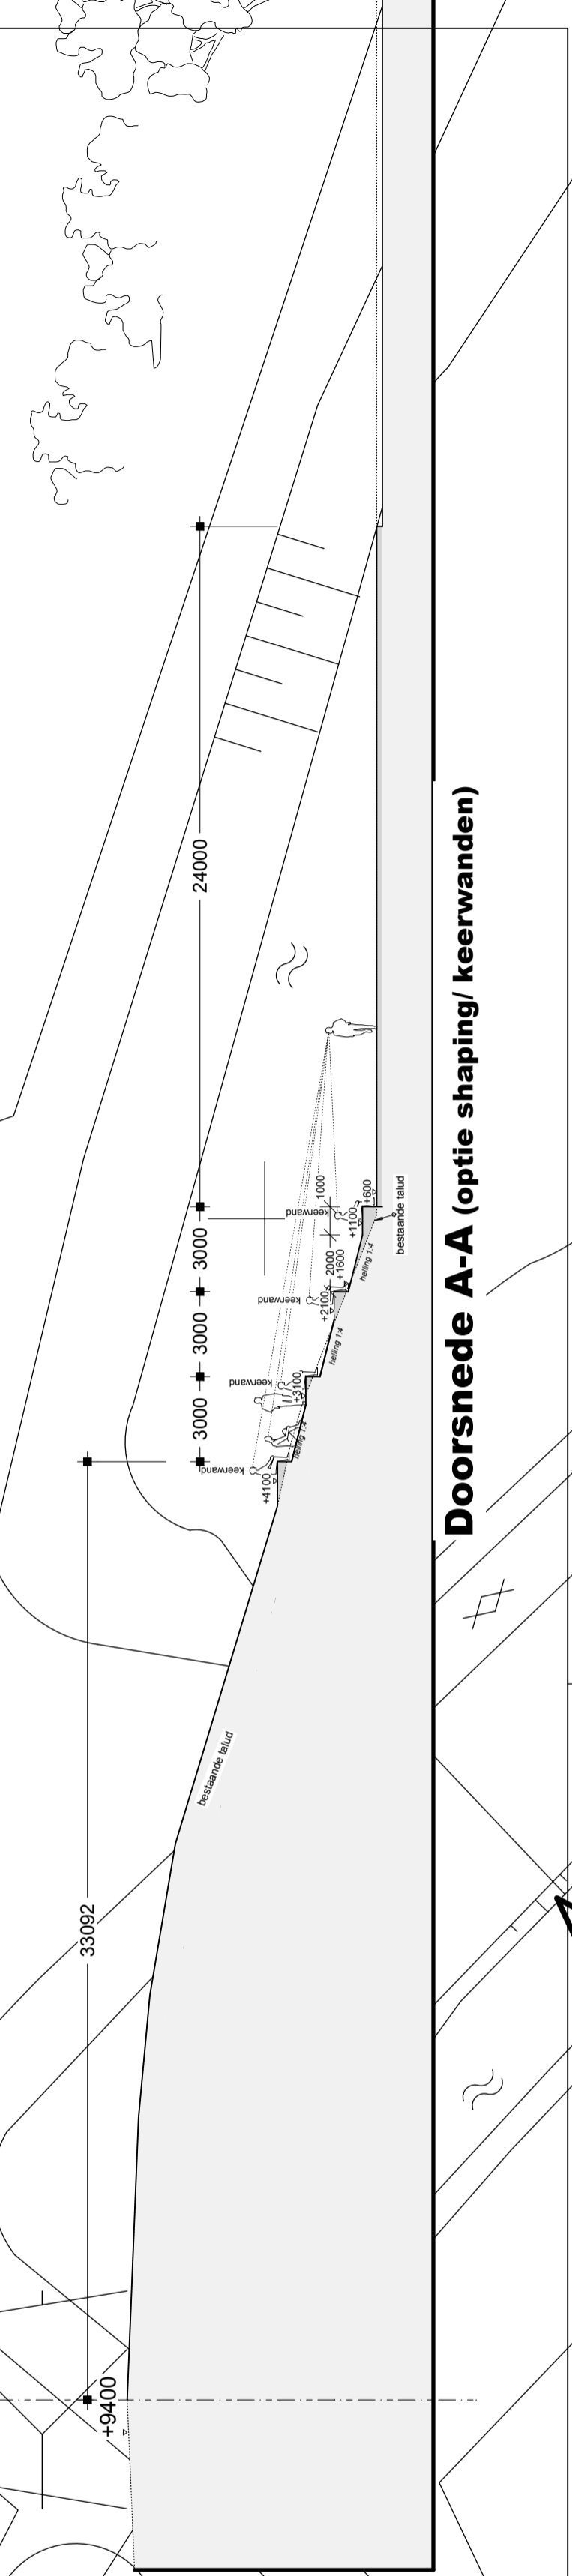

Doorsnede A-A (optie shaping/ keerwanden)

Digitale ondergronden lokatie : dienst RWO
- blok Mariëndal.dwg
- nabij uitkijktoeren.dwg (t.b.v. hoogtematen uitkijktoerenhevel)

KAPITEIN JACOBS KAPITEIN
ARCHITEKTEN

werk	Openluchttheater Mariëndal Jan Verfaillweg te Den Helder		
	opdrachtgever Interservice, samenwerkende Serviceclubs Den Helder		
Kerkgracht 30 1782 GK Den Helder T: 0223-616470 F: 0223-615359 E: info@kjk.nl	Schetsontwerp Versie III		
	projectarchitect		

werkr.	1274	datum	02-09-08	tekening nr.	1274 VIII
schaal	1:200	gelekd	BJ		
A	C	E	G		
B	D	F	H		