



N

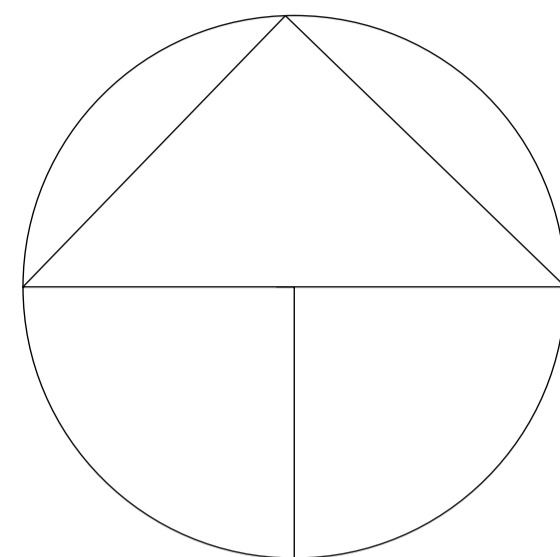

A A


A A

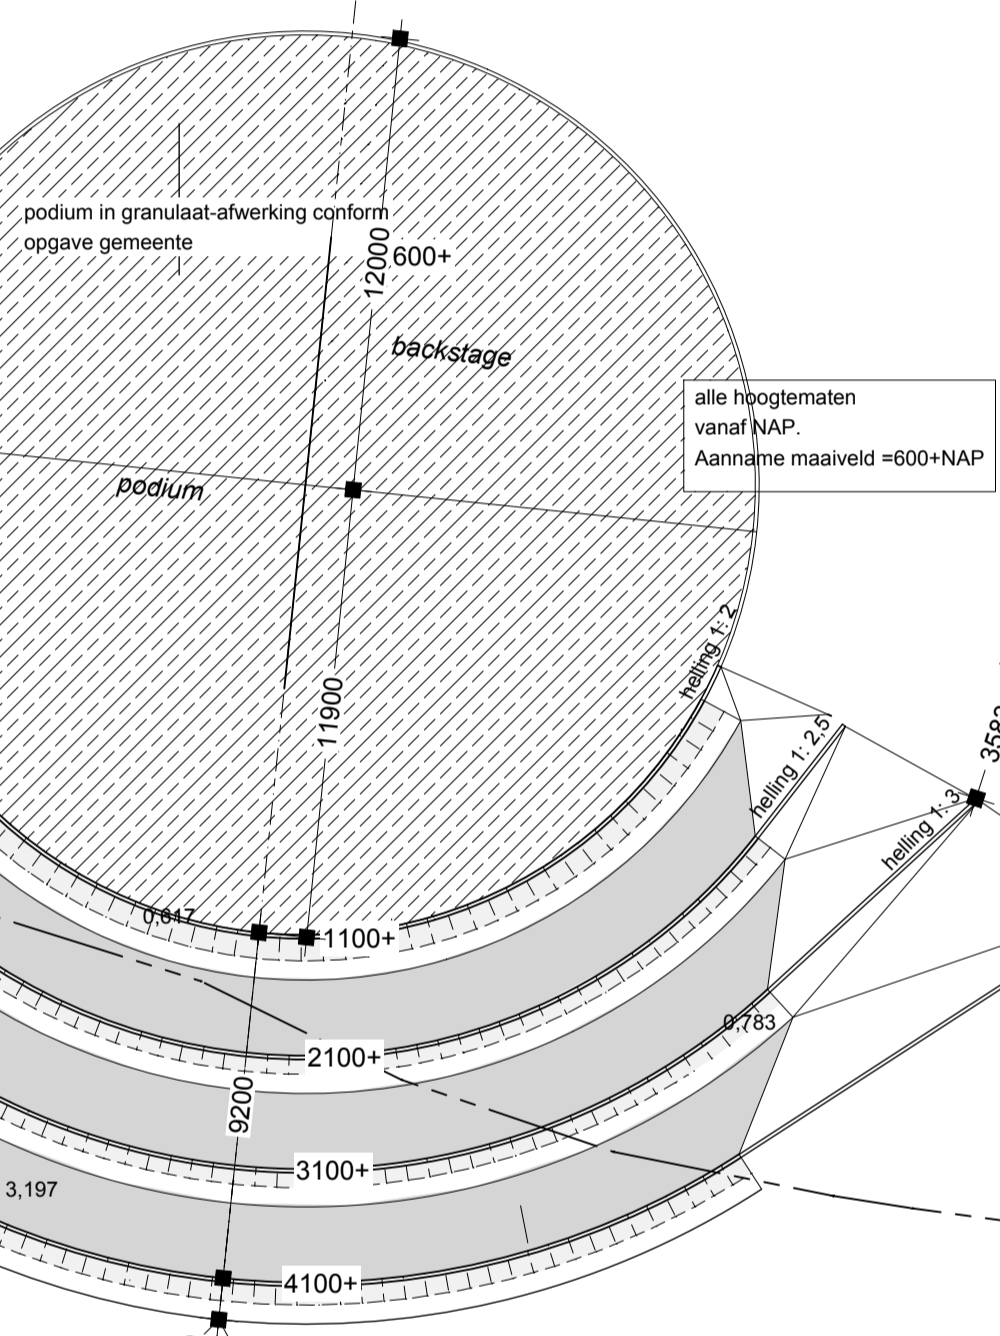

Betonnen keerwanden laten verzinken in gras-helling aan beide zijden tot hellingvoet maaiveld

bep1

begroeiing

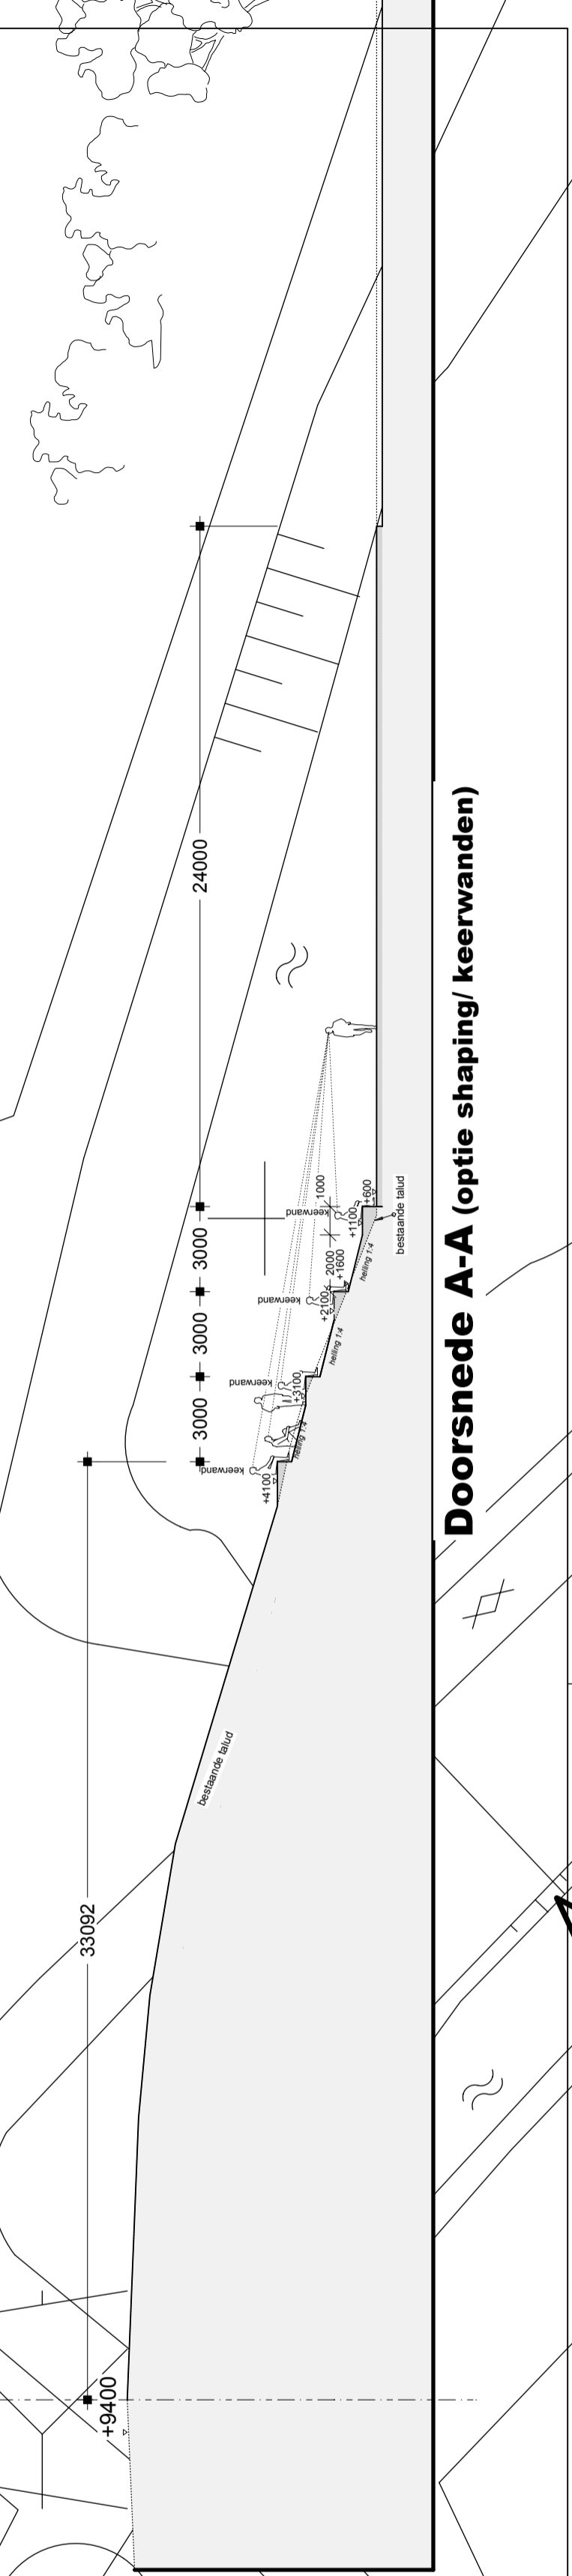

Doorsnede A-A (optie shaping/ keerwanden)

Digitale ondergronden lokatie : dienst RWO  
- blok Mariëndal.dwg  
- nabij uitkijktoeren.dwg (t.b.v. hoogtematen uitkijktoerenhevel)

**KAPITEIN JACOBS KAPITEIN**  
ARCHITEKTEN

werk **Openluchttheater Mariëndal**  
Jan Verfaillweg te Den Helder

opdrachtgever **Interservice, samenwerkende Serviceclubs Den Helder**

onderwerp **Schetsontwerp Versie III**

Kerkgracht 30  
1782 GK Den Helder  
T: 0223-616470  
F: 0223-615359  
E: info@kjk.nl

projectarchitect	werkr.	1274	datum	02-09-08	tekening nr.
	schaal	1:200	gelekd	BJ	<b>1274</b>
	A	C	E	G	<b>VIII</b>
	B	D	F	H	

ir B.J.E.M. Jacobs

h/b = 594.0 / 841.0 (0.50m<sup>2</sup>)

Allplan 2006